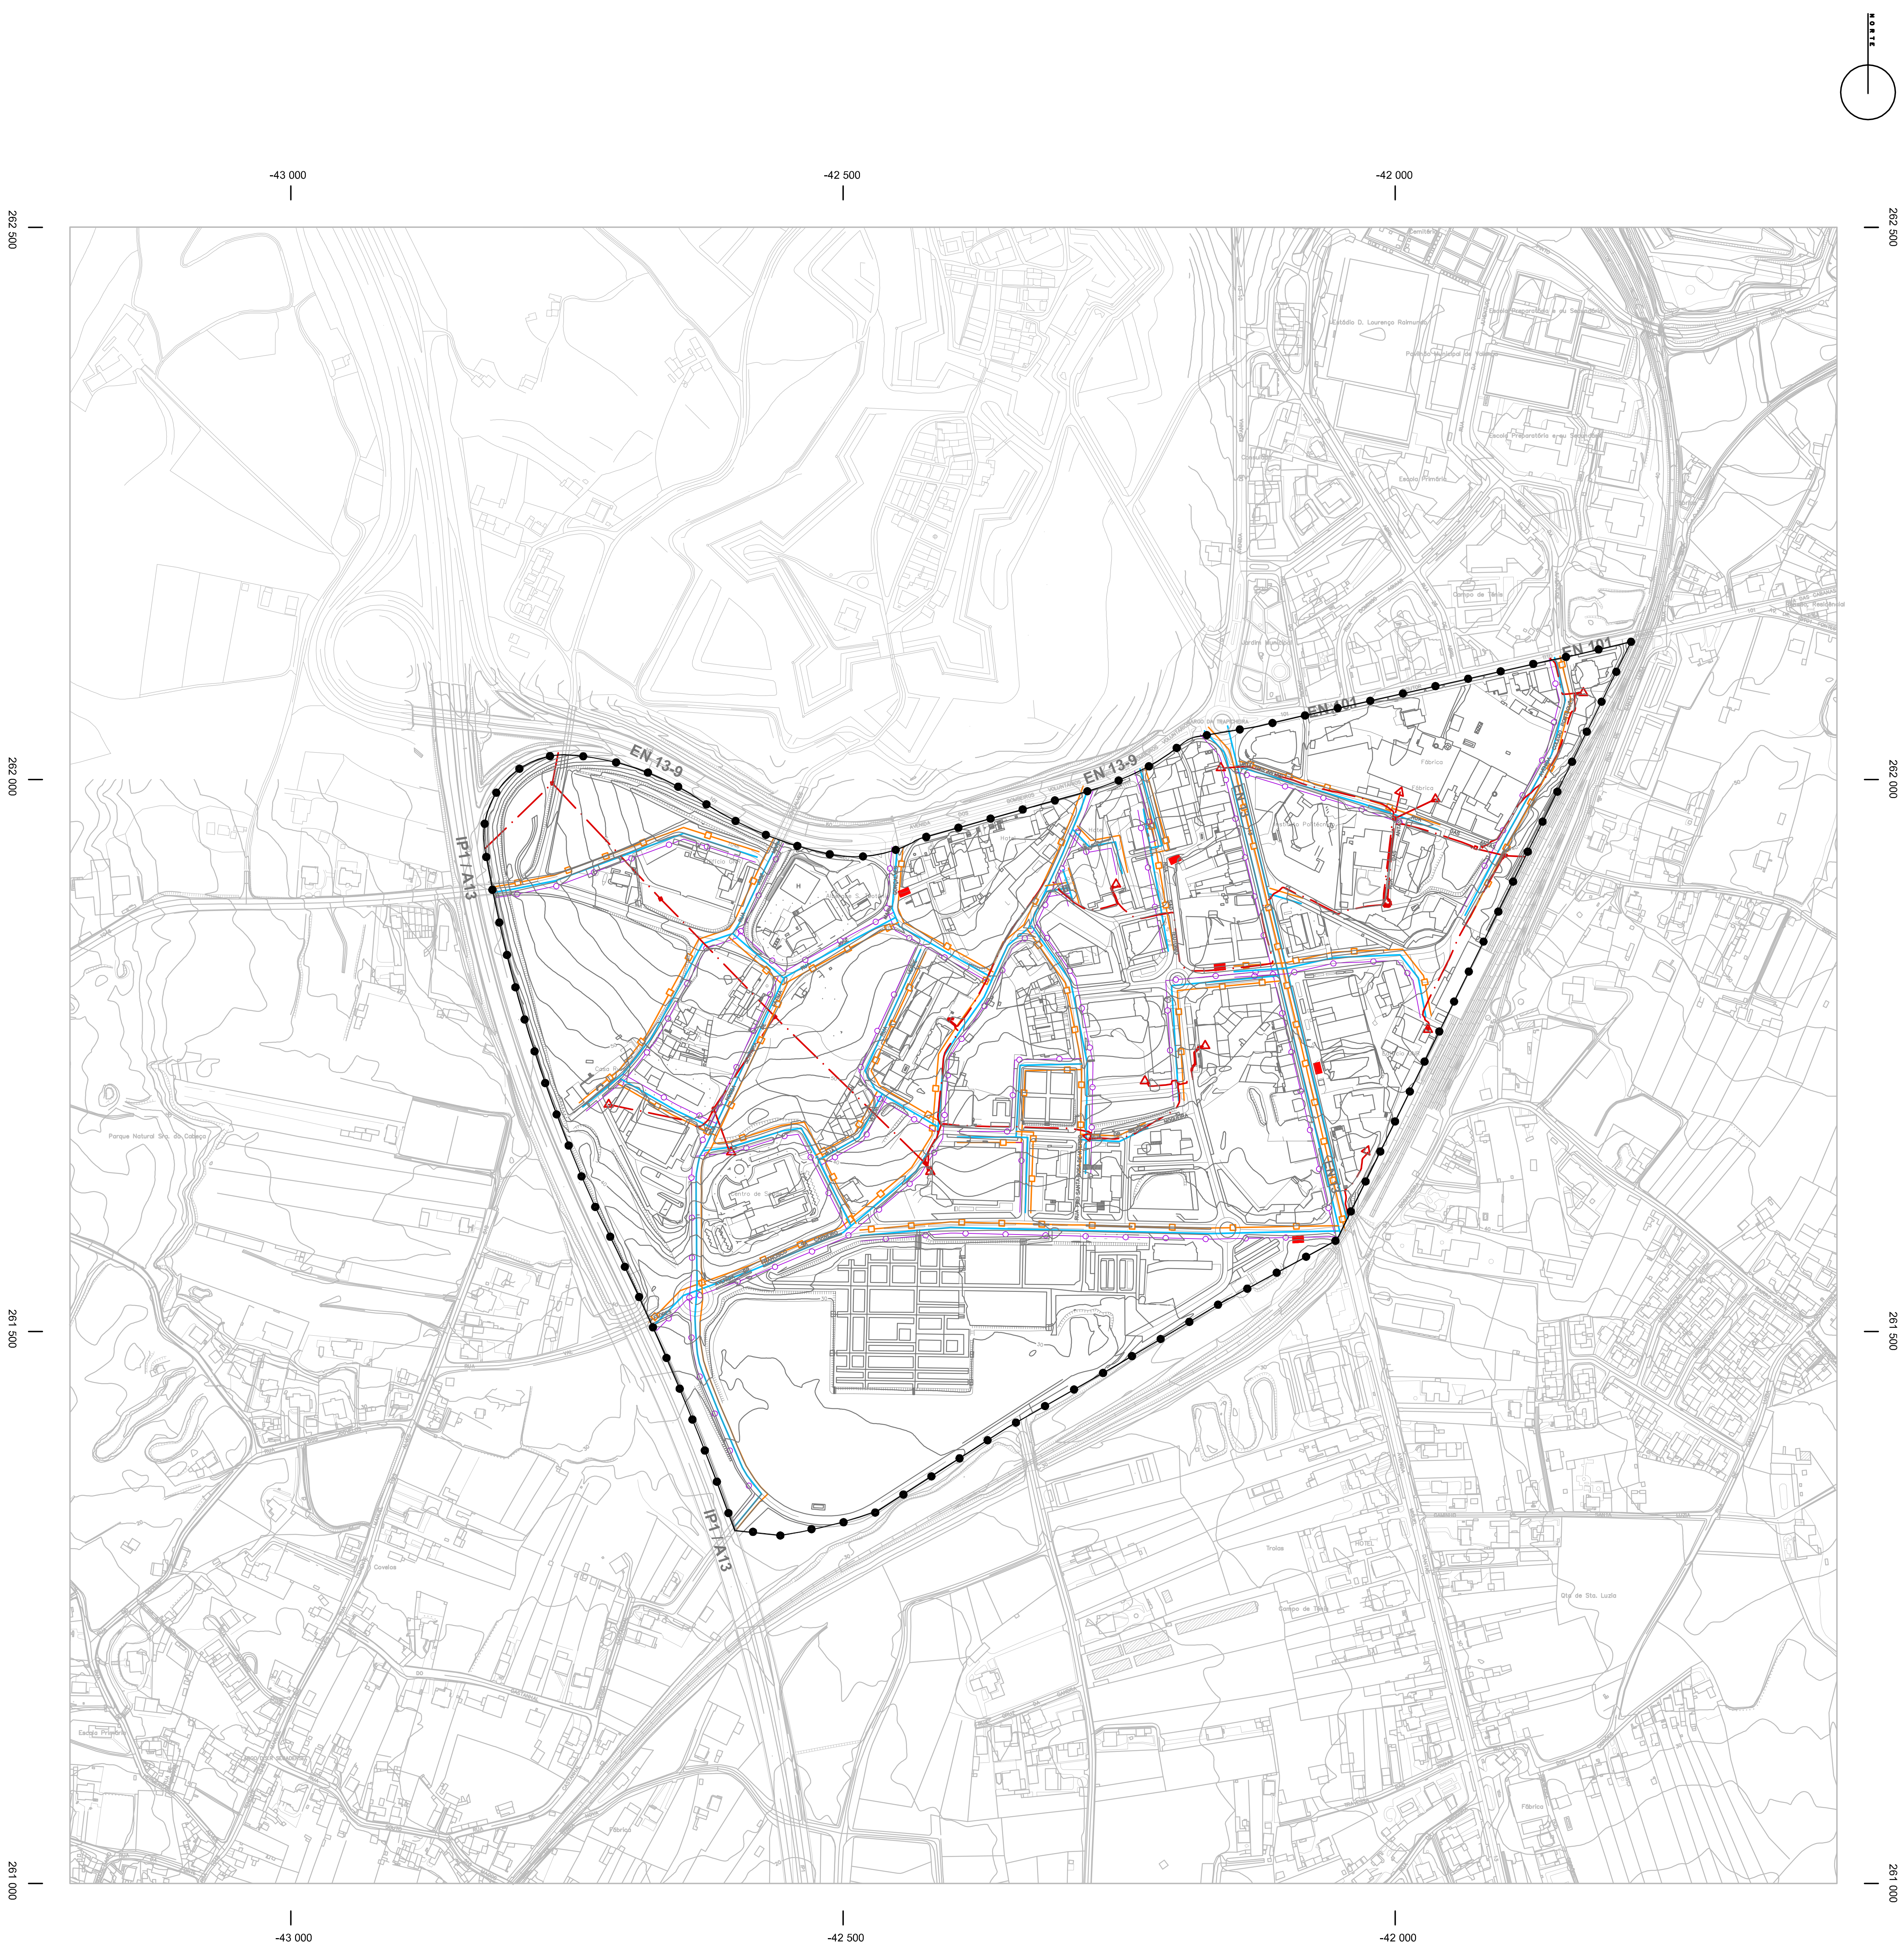

LEGENDA:

- LIMITE DO PLANO DE URBANIZAÇÃO DA ÁREA CENTRAL DE VALENÇA
- REDE ELÉTRICA
- REDE DE ABASTECIMENTO DE ÁGUA
- REDE DE DRENAGEM DE ÁGUAS PLUVIAIS
- REDE DE DRENAGEM DE ÁGUAS RESIDUAIS
- PONTOS DE RECOLHA DE RESÍDUOS

lugar do plano
gestão do território e cultura

Av. Araújo e Silva, 52
3810 - 187 Aveiro
tlf. e fx. 234 426 985
www.lugardoplano.pt
lugardoplano@lugardoplano.pt

CÂMARA MUNICIPAL DE VALENÇA

PLANO DE URBANIZAÇÃO DA ÁREA CENTRAL DE VALENÇA

PLANTA DE INFRAESTRUTURAS

data	escala	folha nº
SETEMBRO 2016	1 / 5000	6

Entidade Proprietária da Cartografia: Câmara Municipal de Valença

Entidade Produtora e data de edição da Cartografia: Municipio, E.M. S.A., 29 e 30 de agosto de 2011

Data, Nº. de Homologação e Entidade Responsável: 26-09-2012, processo n.º 161, Direção-Geral do Território (DGT)

Sistema de Referência, Datum e Projeção Cartográfica: ETRS89 - TM06, Transversa de Mercator, Datum Altimétrico de Cascais

Exatidão Posicional Planimétrica: ≤ 0,3m (emq) | Exatidão Posicional Altimétrica: ≤ 0,4m (emq)

Exatidão Temática: Melhor ou igual a 95%

Precisão Posicional Nominal das Saídas Gráficas: Melhor ou igual a 1,24m